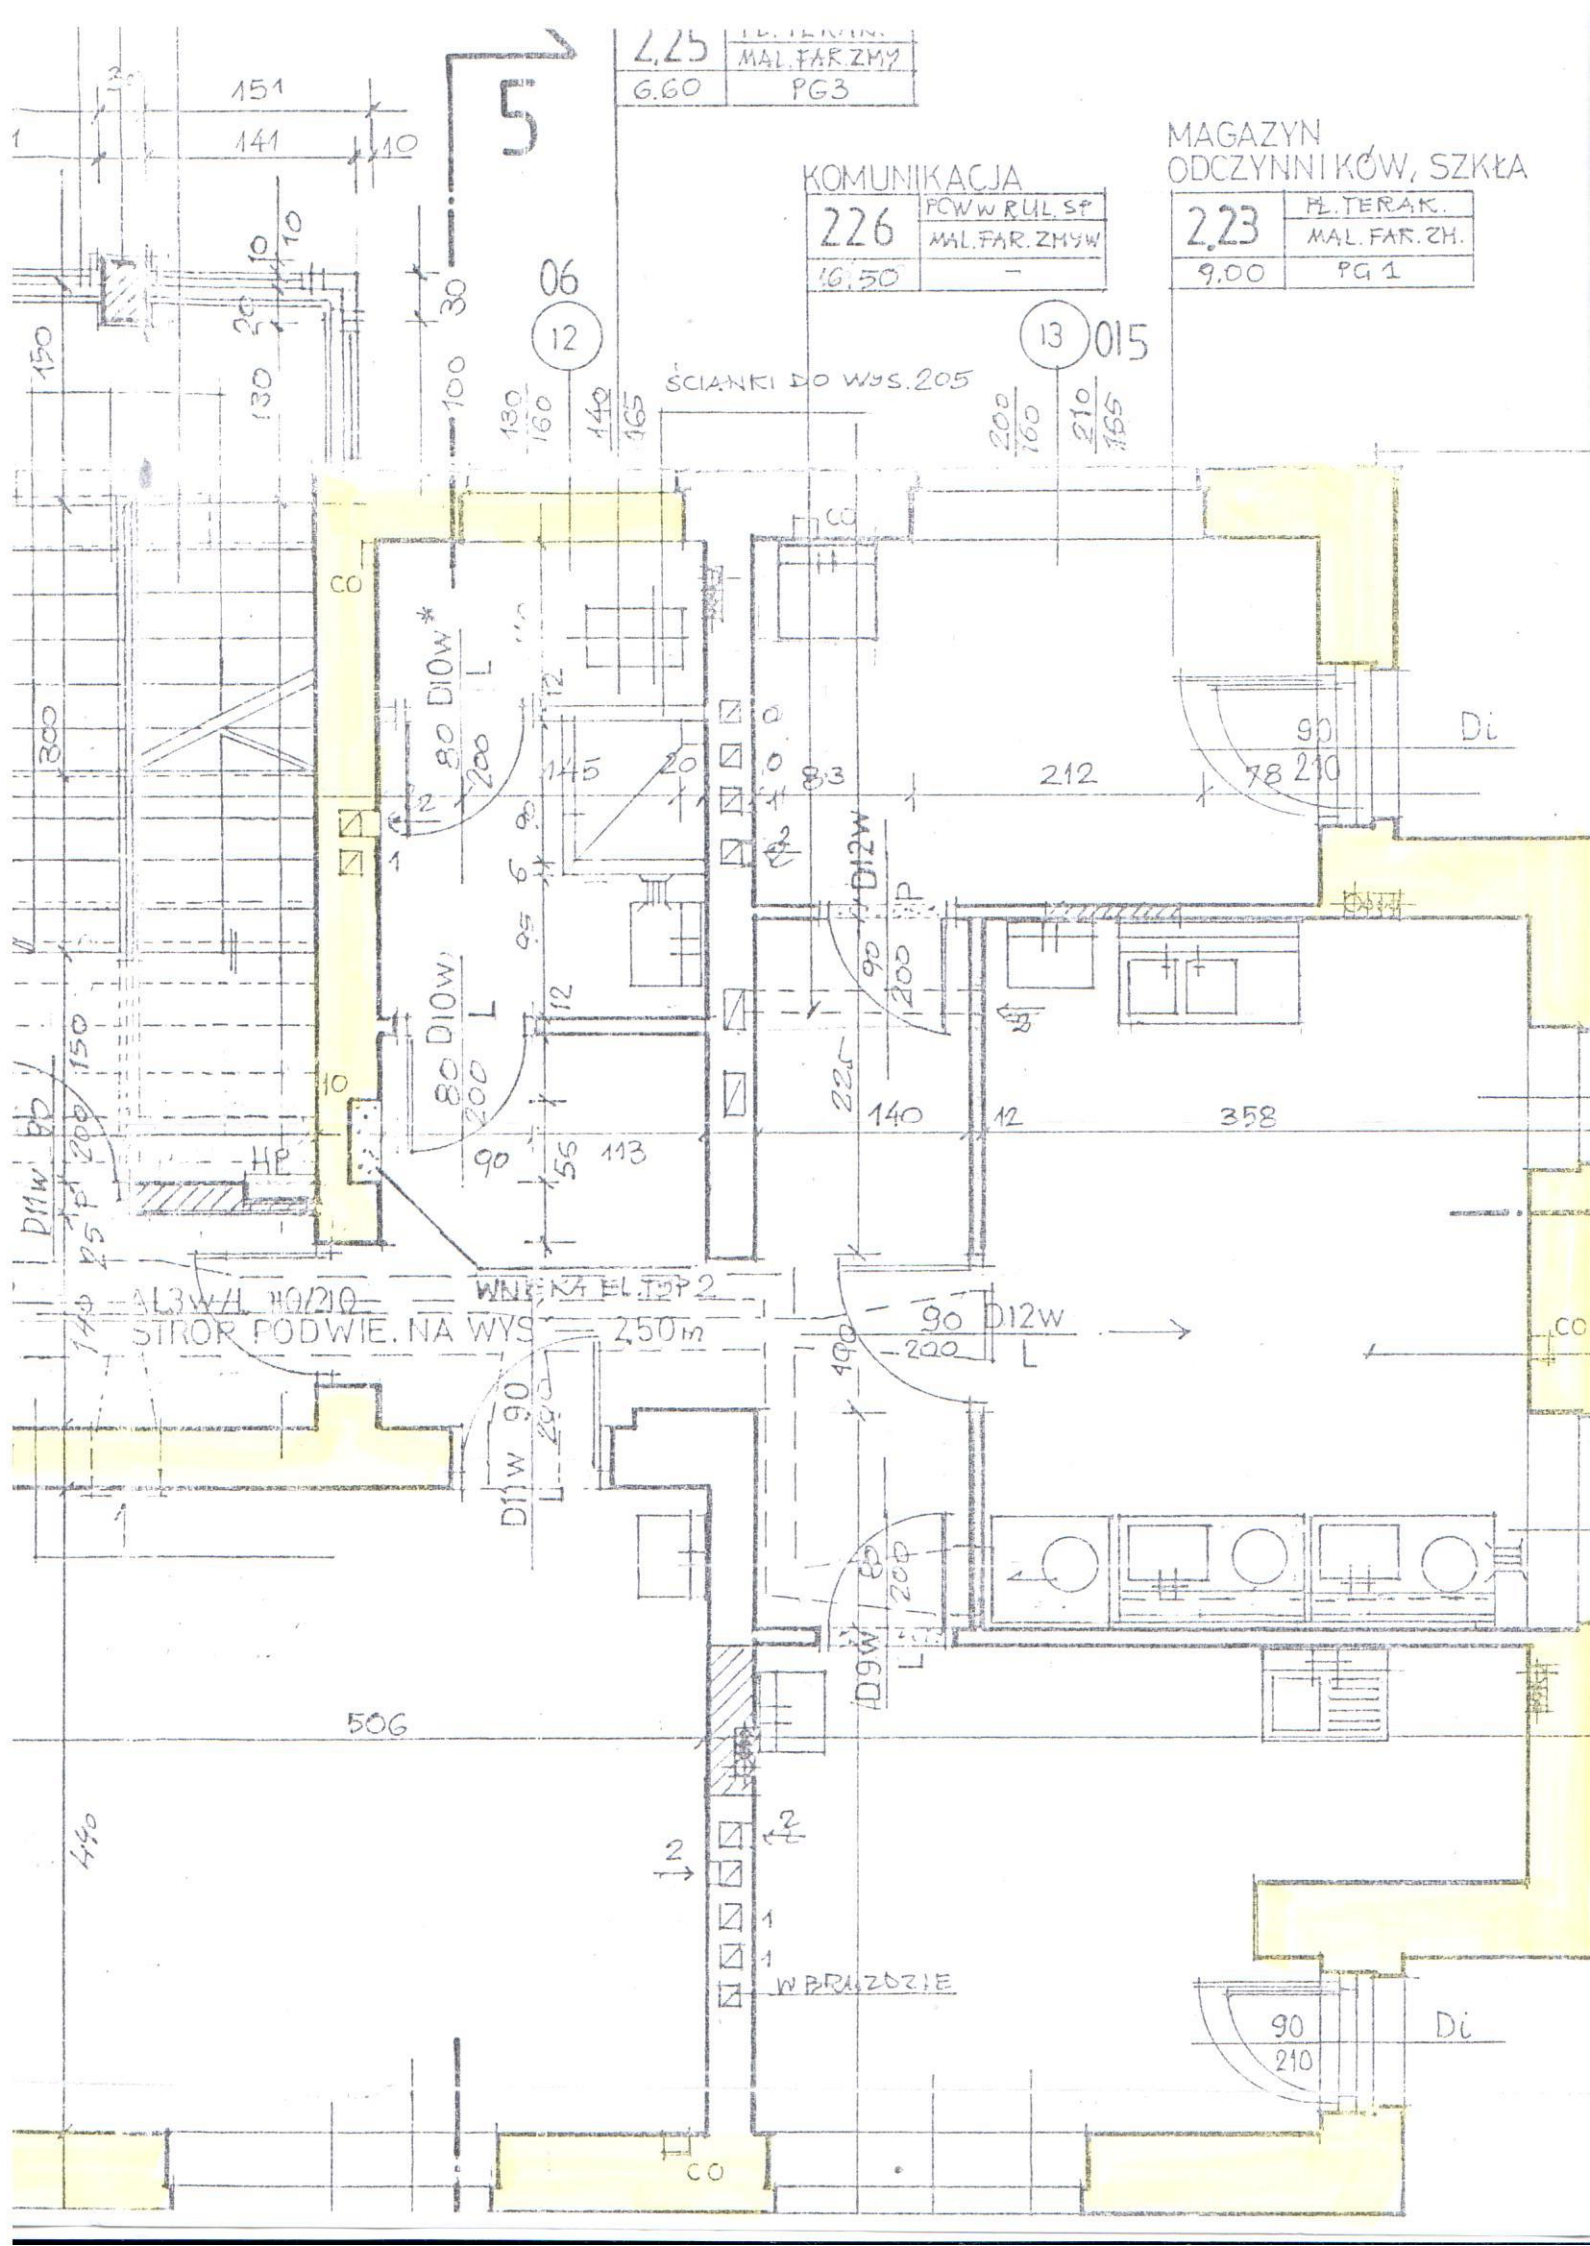
2.25
FL. TERAK.
MAL. FAR. ZMY
6.60
PG3
MAGAZYN
ODCZYNNIKÓW, SZKŁA
2.23
FL. TERAK.
MAL. FAR. ZH.
9.00
PG 1
KOMUNIKACJA
226
POW W RUL. SP
MAL. FAR. ZMYW
16.50
–
ŚCIANKI DO WYS. 205
06
12
13
015
5
D10W*
D10W
D12W
D11W
D9W
D12W
D11W
HP
WNIKA FL. TZP 2
STROP PODWIE. NA WYS. 2.50m
W BRUZDZIE
CO
Di
212
358
506
140
113
90
210